


**MIROSLAW BURTA**

ZAKŁAD USŁUGOWY  
08-110 SIEDLCE , UL. GRABIANOWSKA 23

PROJEKT BUDOWLANY  
1. ROZBIURKA PIWNICY  
2. PRZEBUDOWA BUDYNKU SEGMENTU ŻYWIENIOWEGO  
PRZY ZSP NR 2  
3. ZMIANA SPOSOBU UŻYTKOWANIA POMIESZCZEŃ  
KUCHNI I STOLÓWKI NA POMIESZCZENIA BIUROWE  
MIEJSKIEGO OŚRODKA POMOCY RODZINIE

INSTALACJA LOGICZNA

RYSUNEK NR PB-E-04	SKALA: 1:100
MIEJSCE I DATA	SIEDLCE, WRZESIEŃ 2016
INWESTOR:	LOKALIZACJA:
Miasto Siedlce Skwer Niepodległości 2 08-110 Siedlce	Działka nr ew. 90-142 ul. O. Lange 6 08-110 Siedlce
AUTOR PROJEKTU:	PODPIS:
MGR INŻ. JERZY CHUDAWSKI UPR.GPB-4224/57/50/89	
ASYSTENT PROJEKTANTA	PODPIS:
MGR INŻ. MARCIN BARCZAK	

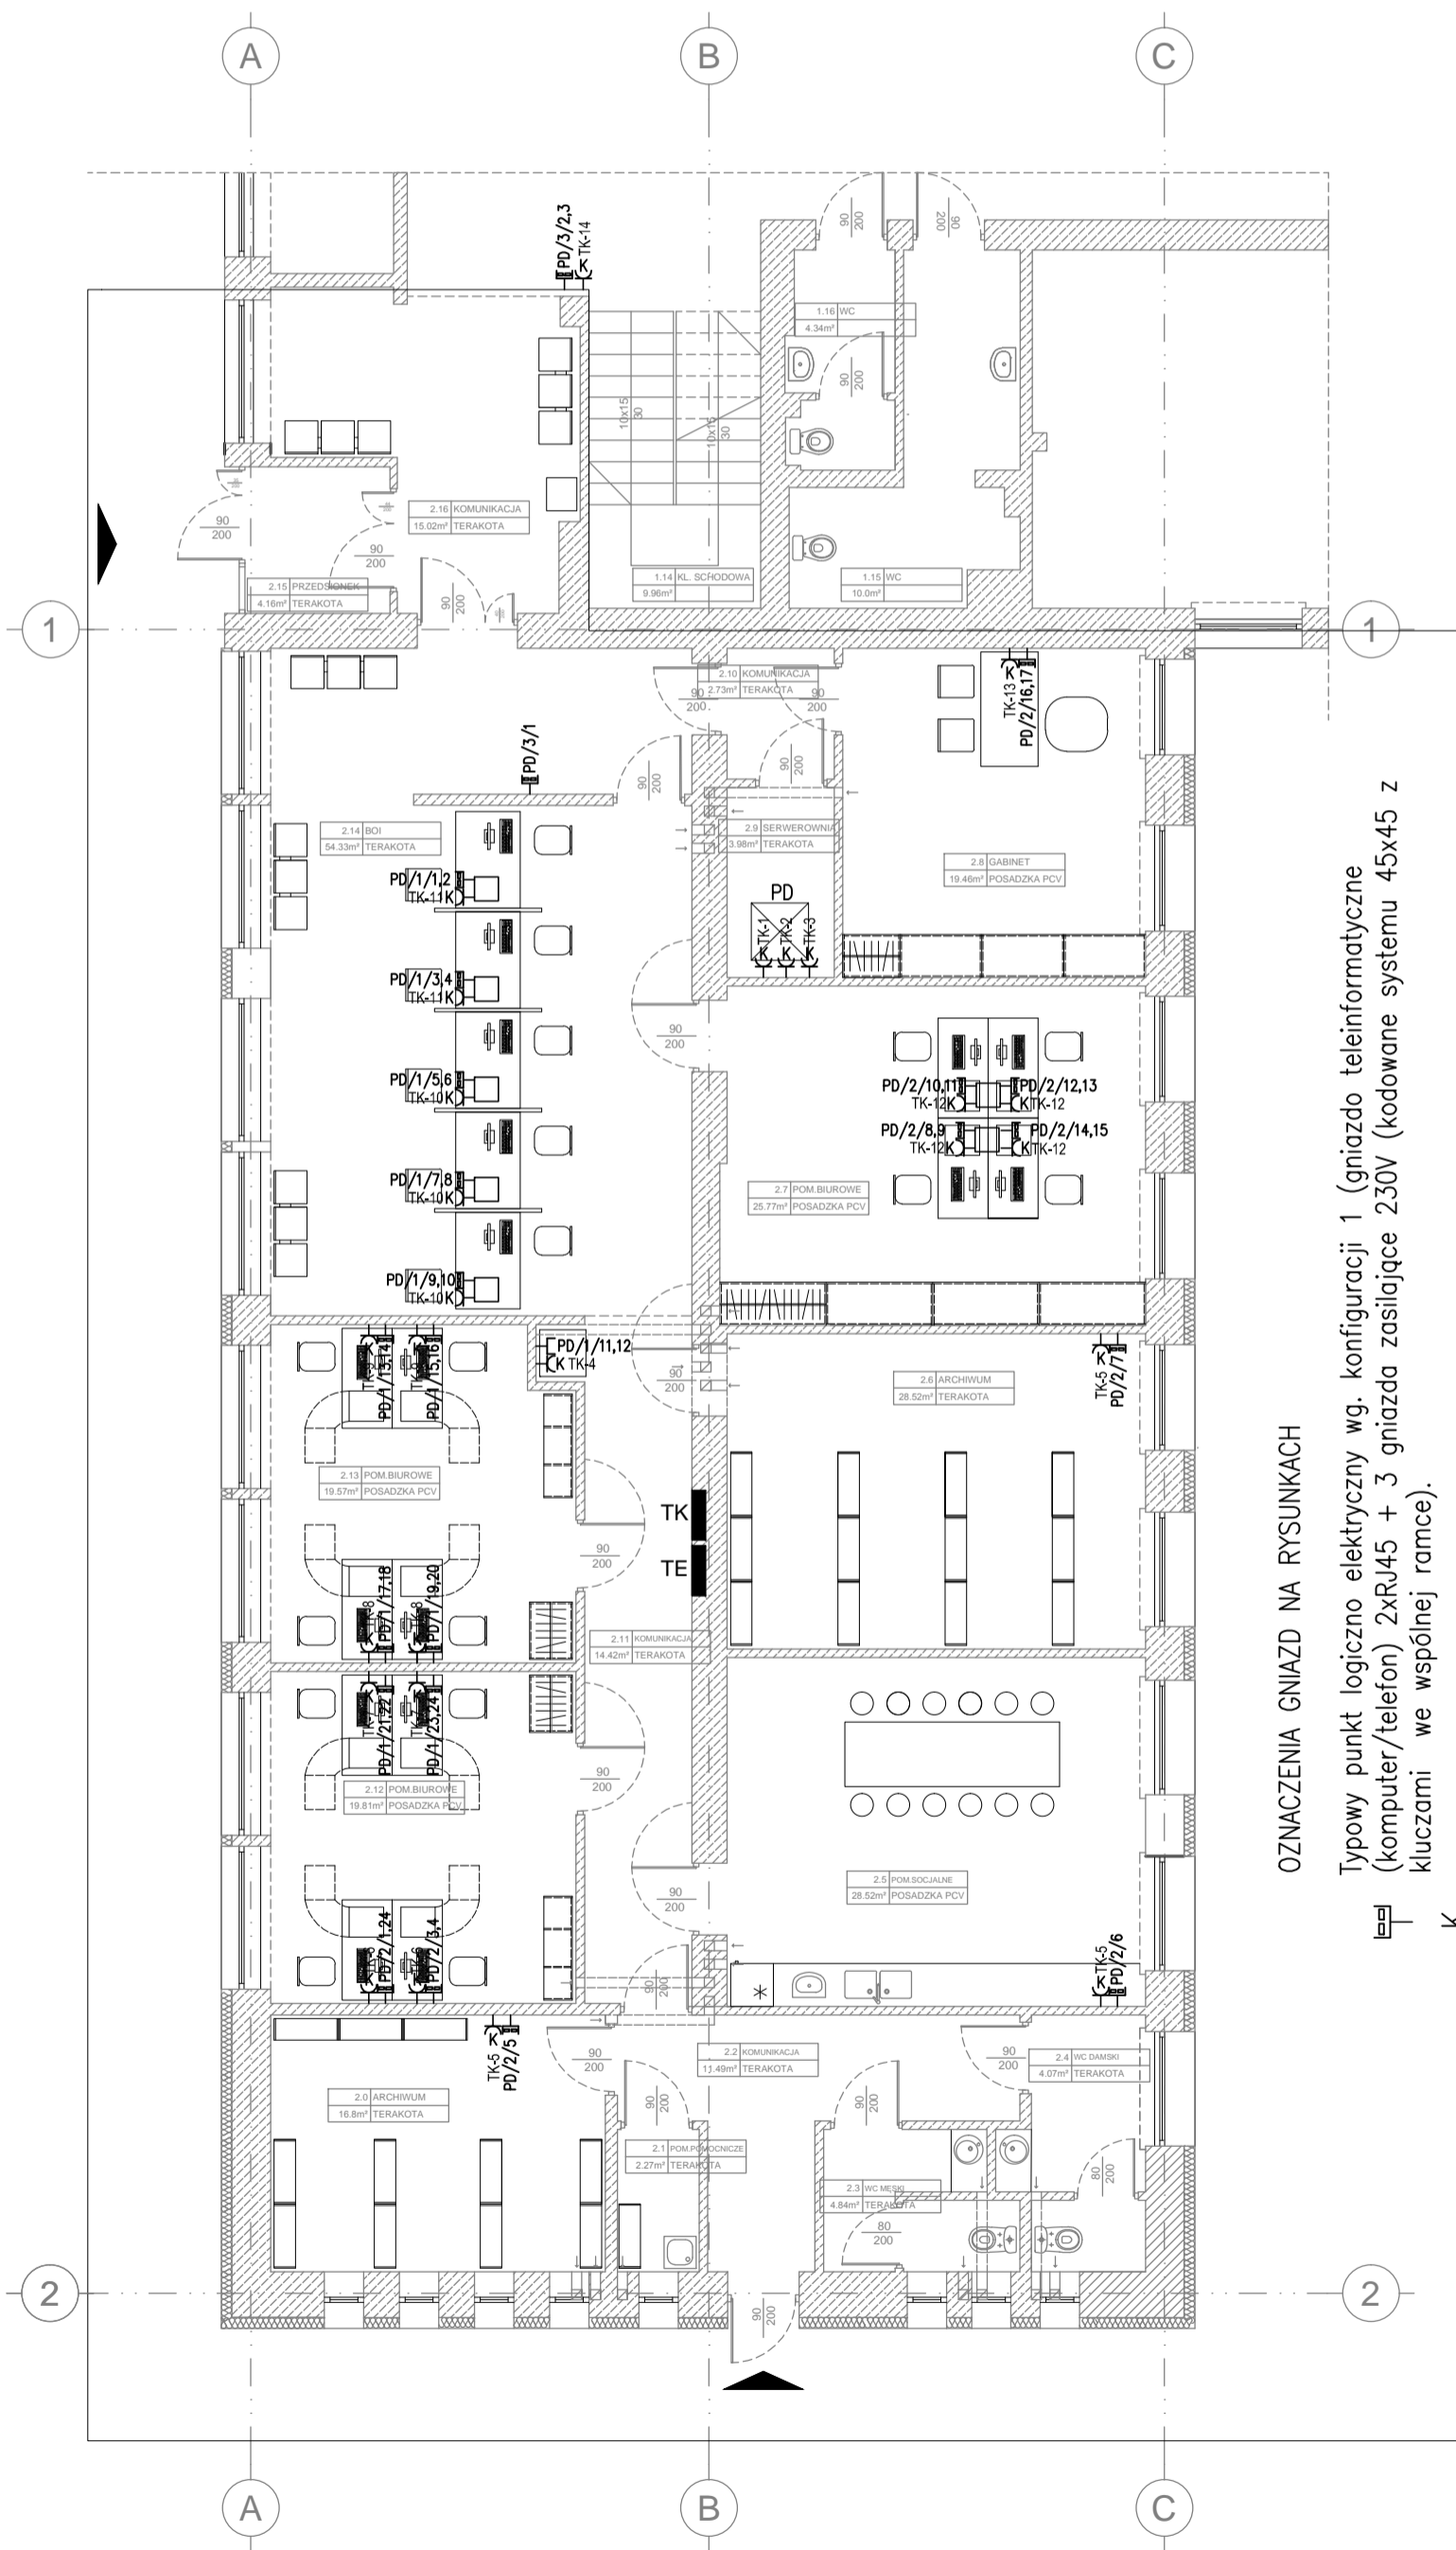

**OZNACZENIA Gniazd NA RYSUNKACH**

Typowy punkt logiczno elektryczny wg. konfiguracji 1 (gniazdo teleinformatyczne (komputer/telefon) 2xRJ45 + 3 gniazda zasilające 230V (kodowane systemu 45x45 z kluczami we wspólnej ramce).

3 gniazda zasilające typu DATA

Kasta podłogowa 8 modułowa

Kable FTP układac w rurkach instalacyjnych

Oznaczenia linii zasilających i obwodów wg schematów.

